SAINT MENOUX

SIVOM NORD-ALLIER EAU-ASSAINISSEMENT

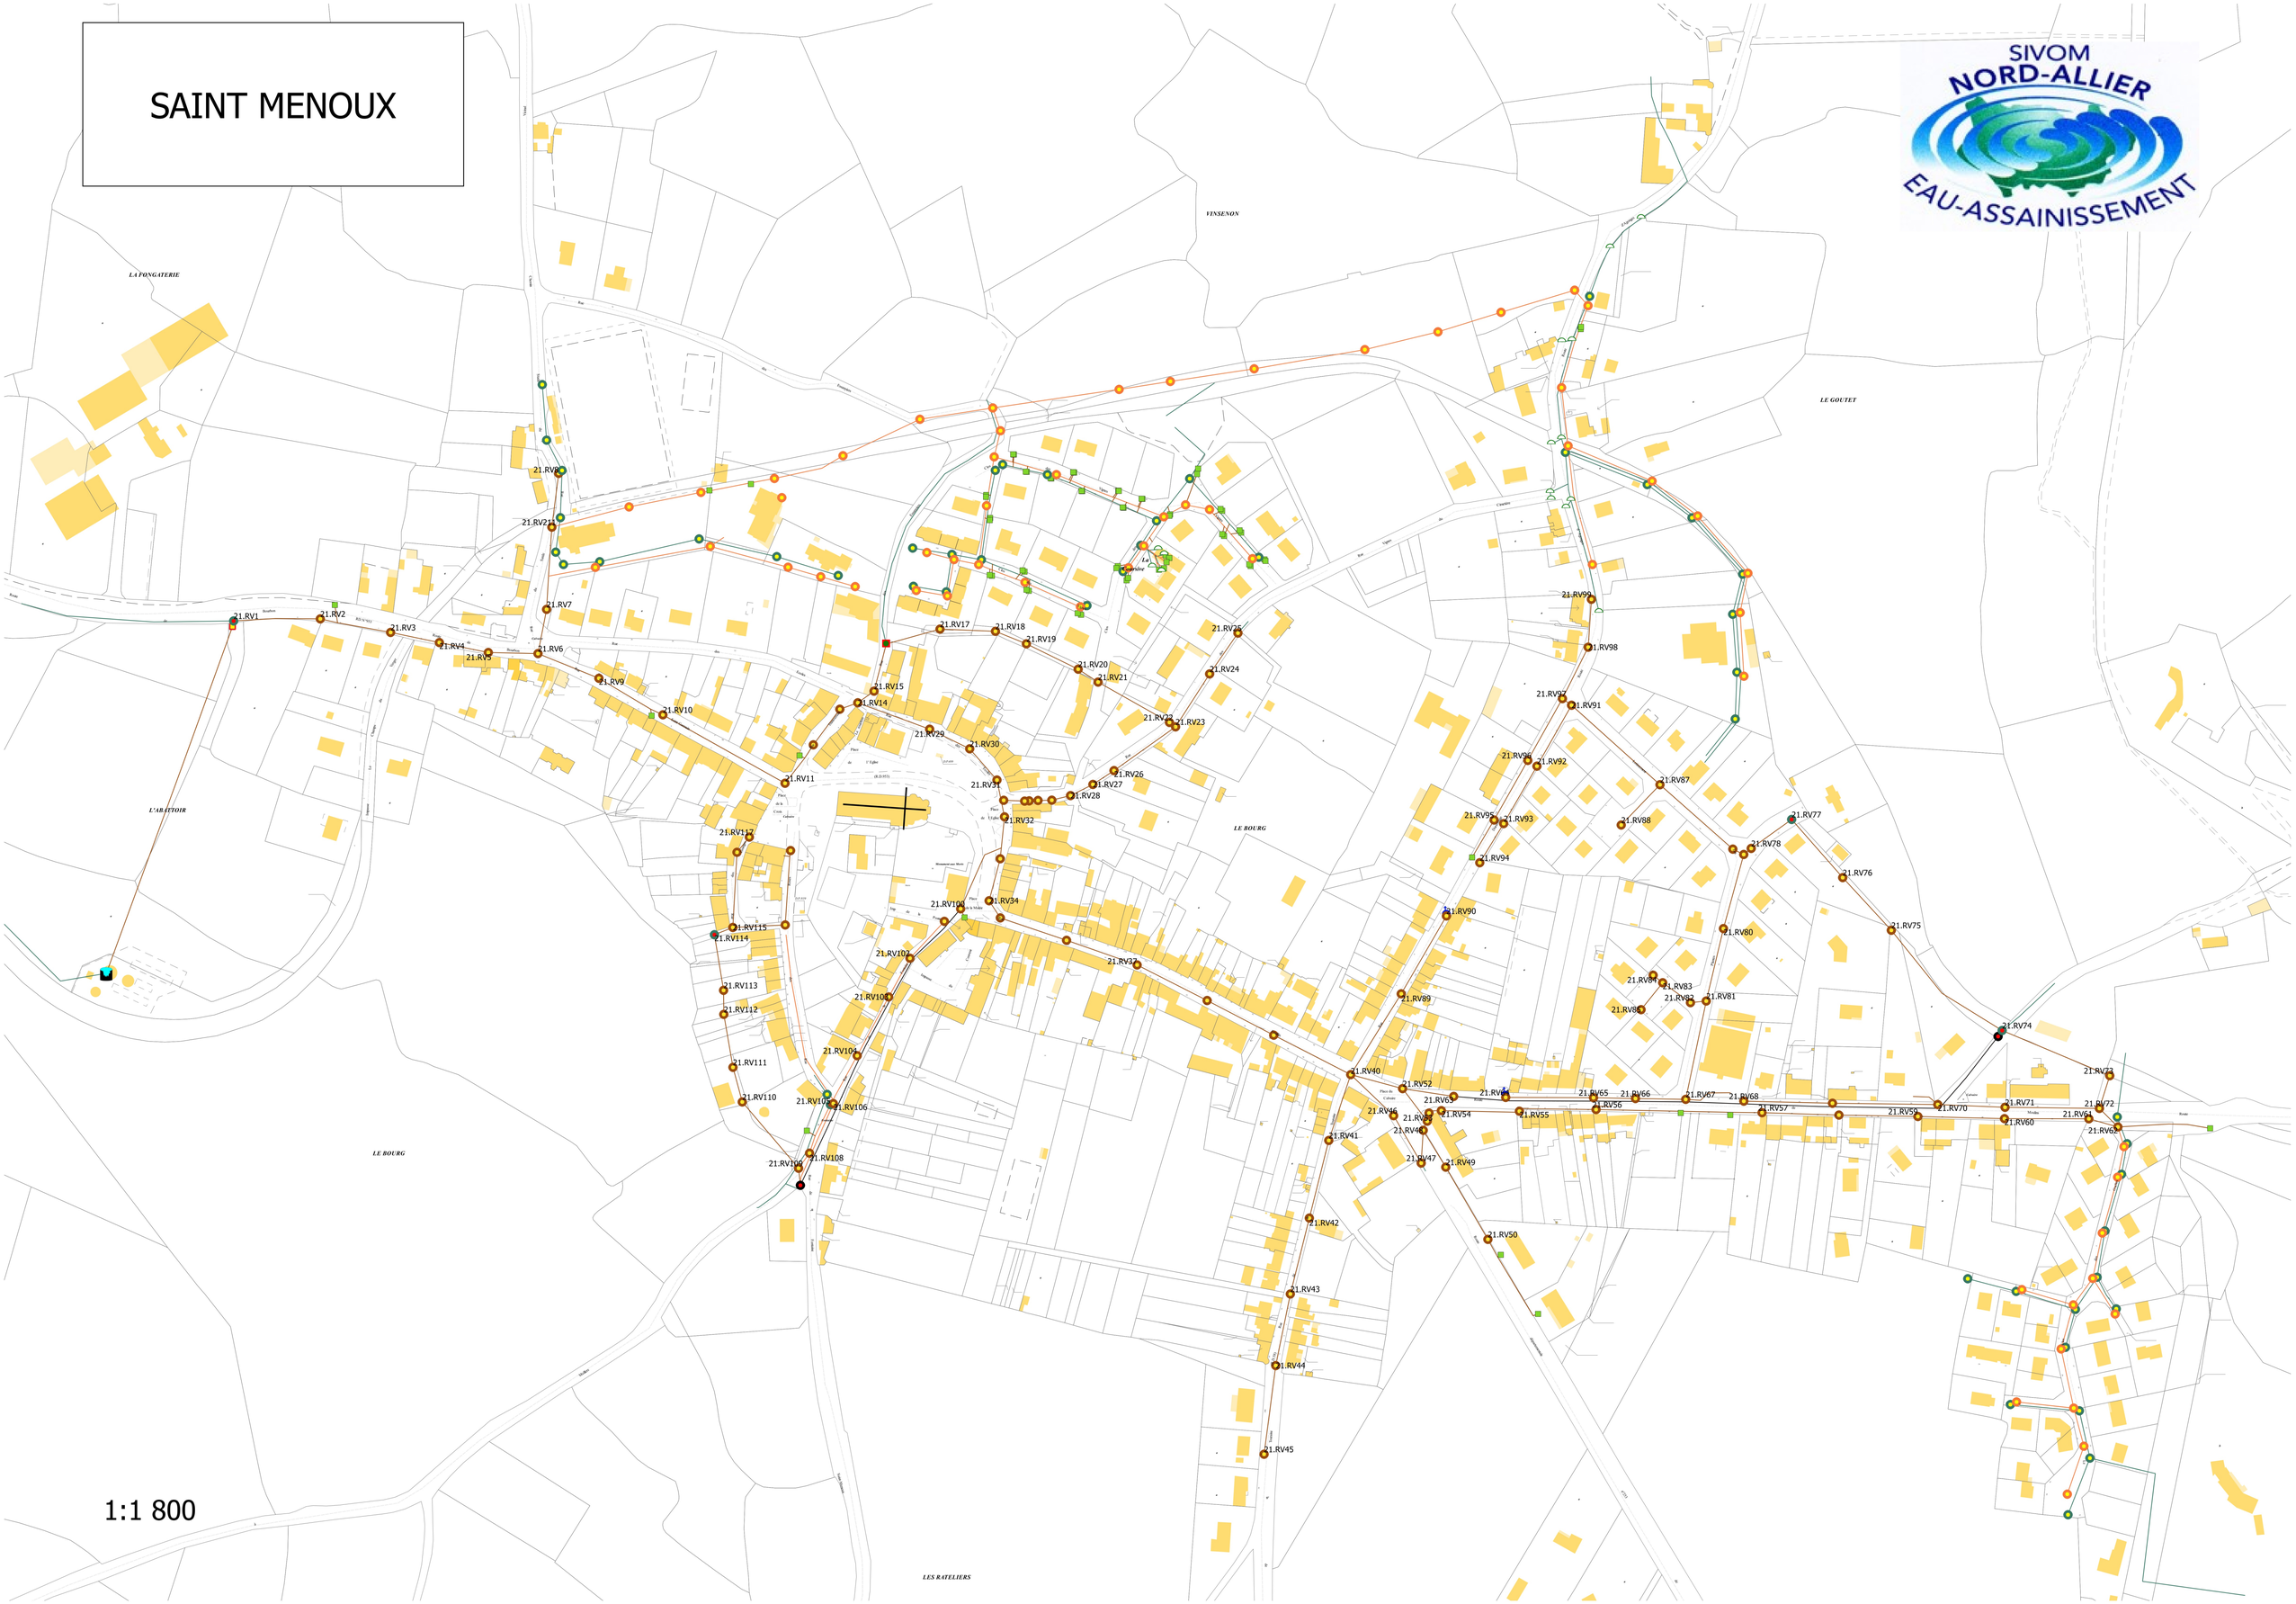

1:1 800